


Tegnforklaring

- Fælleskloak
- Spildevand
- - - Regnvand
- Vandledning
- Fjernvarme
- Vandværkets styrekabel
- IT-lyslederkabel
- Fjernvarmes lysleder

OBS! : Koter i DVR90

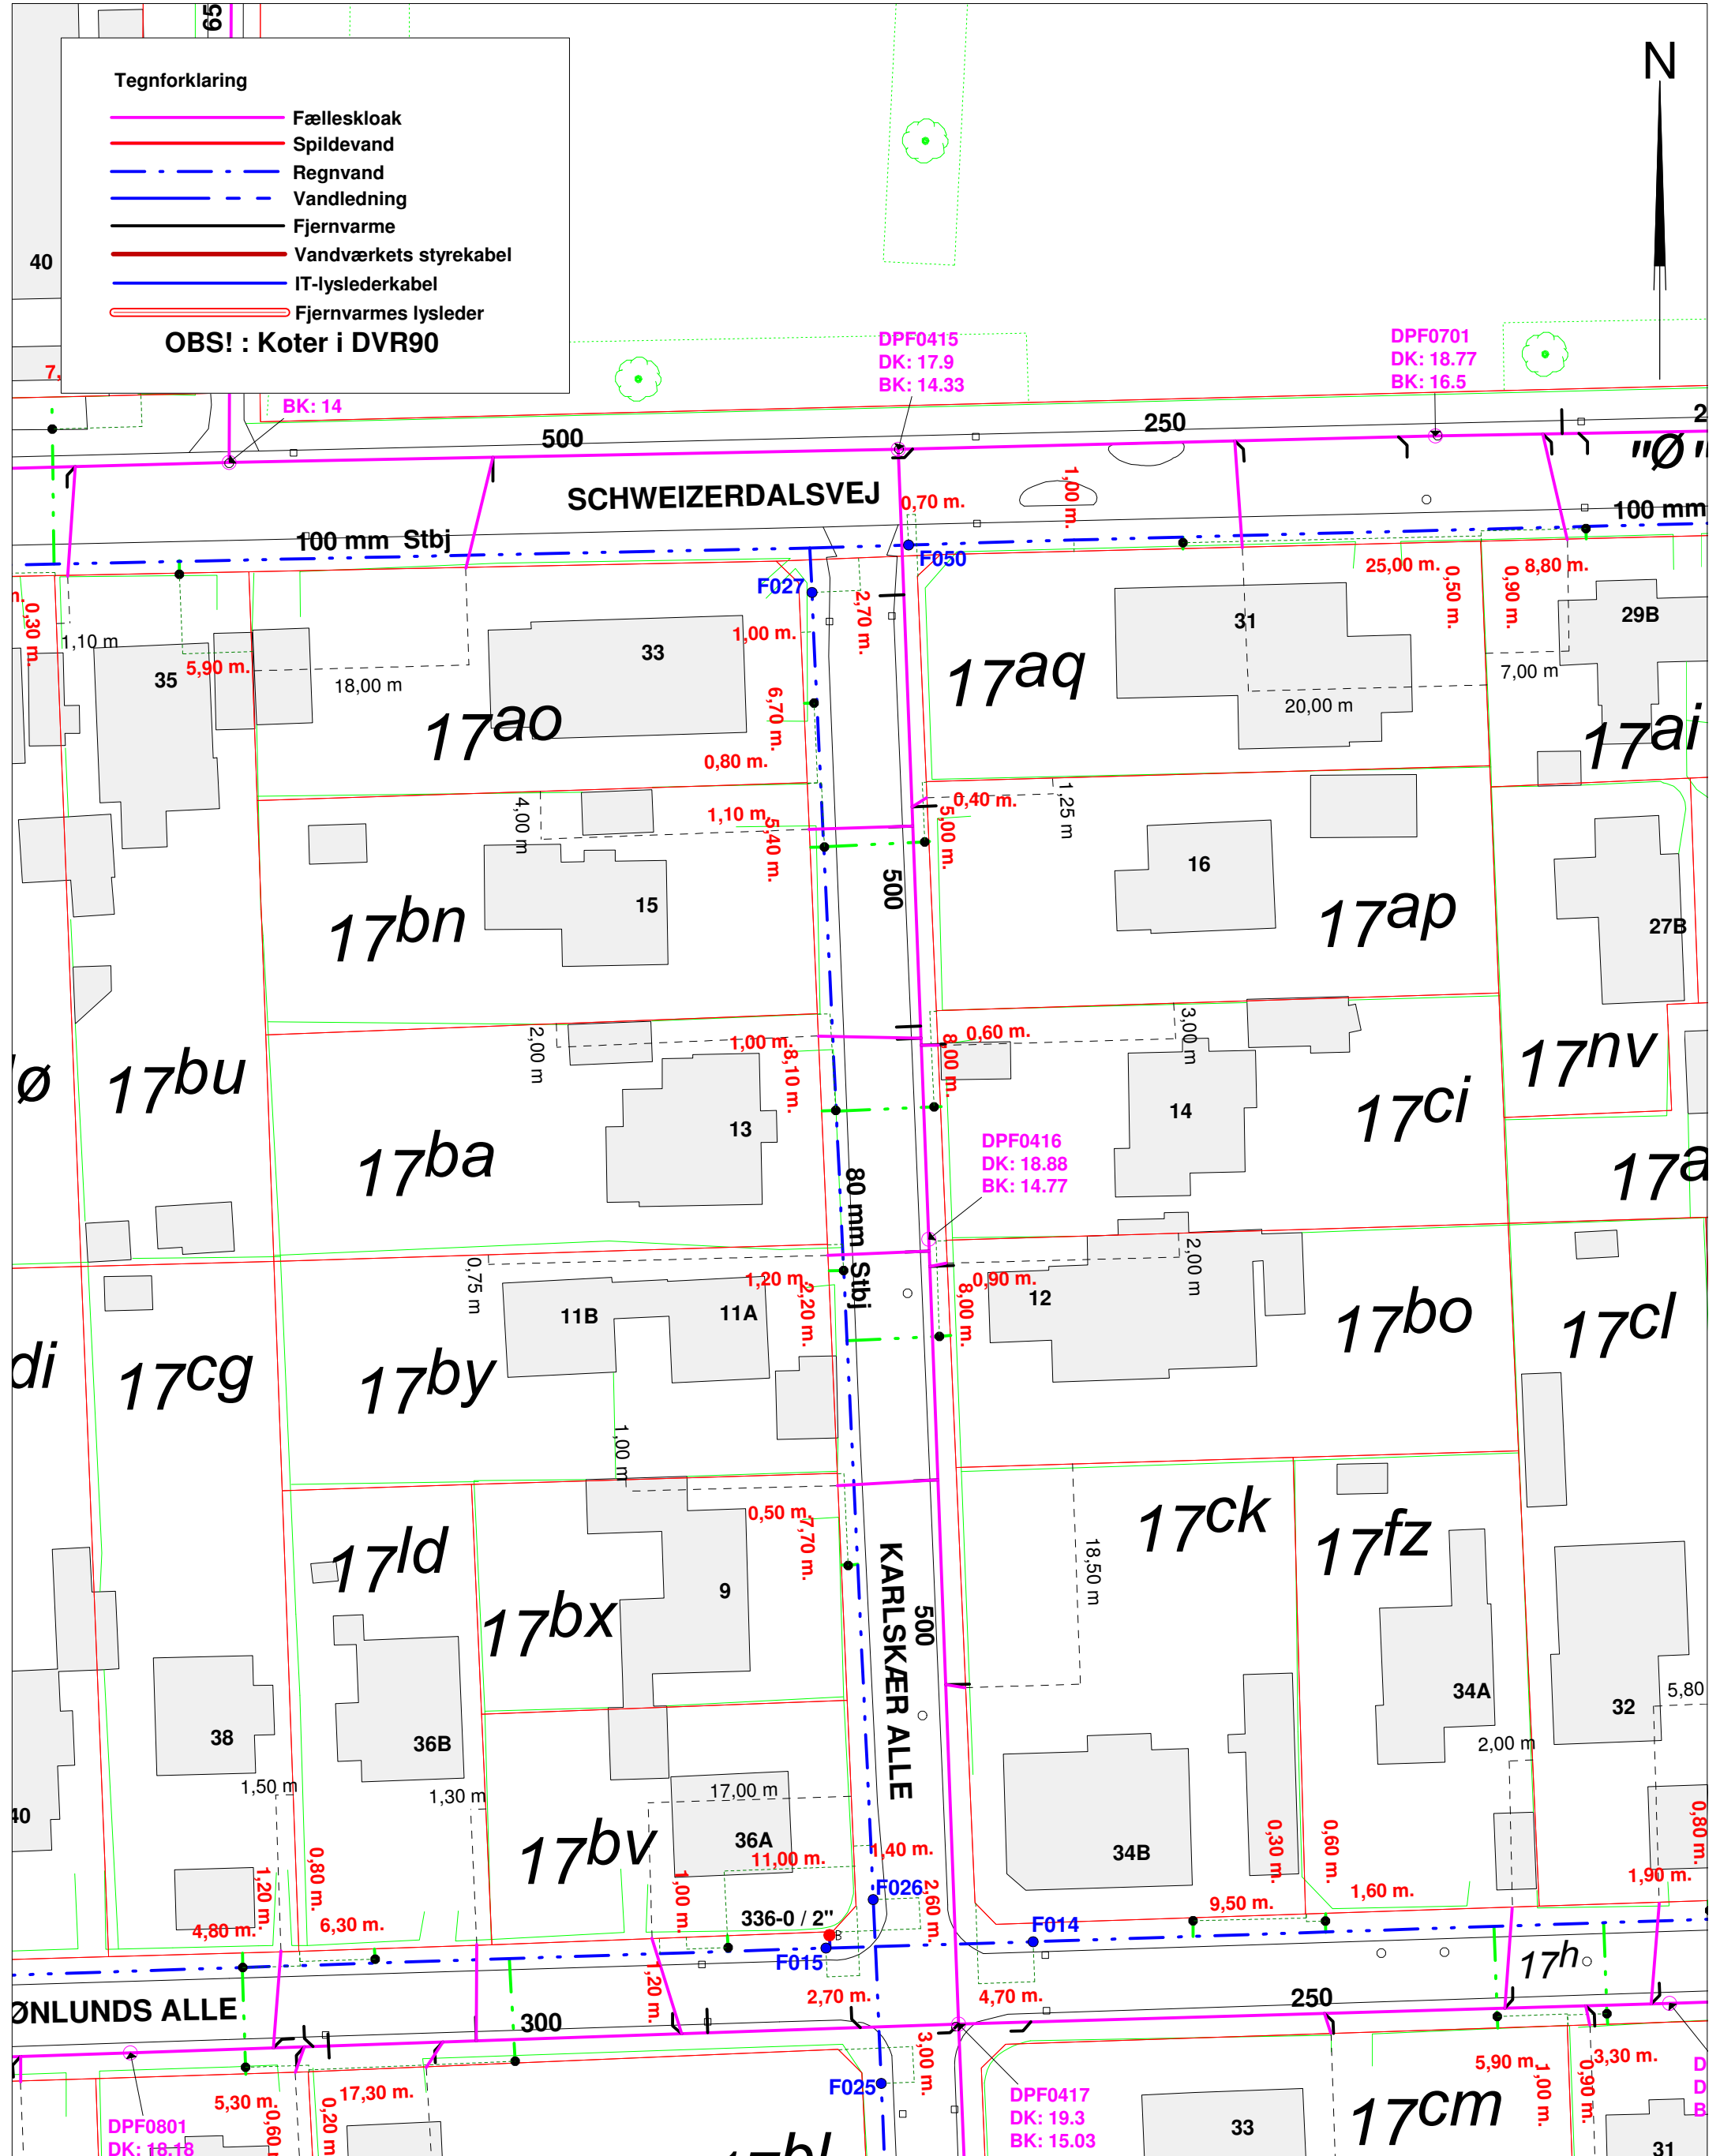

RØDOVRE KOMMUNE
 TEKNISK FORVALTNING
 Tæbyvej 77
 2610 Rødovre
 Telefon: 36 70 41 11 Fax: 36 37 77 72

Målforhold 1:500	KONSTRUERET	HC	
Tegn nr. 601/430	TEGNET		
Dato 14/10-05	GENNEMSET		
		ÆNDRINGER	
		A	B
		C	

Ledningsoplysninger for:
Karskær Alle - Kort 2